

חוק התכנון והבנייה, התשכ"ה - 1965

תכנית מתאר מקומית

מס' 504-0159111

## הר/ 2014 - מתחם הנוריות, כפר שמריהו

תשריט מצב מוצע גיליון 1 מתוך 1

|                  |            |
|------------------|------------|
| מחוז             | תל-אביב    |
| מרחב תכנון מקומי | הרצליה     |
| רשות מקומית      | כפר שמריהו |
| ישוב             | כפר שמריהו |

|                   |                                           |
|-------------------|-------------------------------------------|
| תכנית בסמכות      | מחוזית                                    |
| איחוד וחלוקה      | ללא איחוד וחלוקה                          |
| היתרים או הרשאות  | תכנית שמכוחה ניתן להוציא היתרים או הרשאות |
| מונה תדפיס התשריט | 38                                        |
| מועד הפקה         | 18/09/2017 11:48                          |
| שטח התכנית        | 164.605 דונם קנה מידה 1:1000              |
| אישורים           |                                           |

| שמות*       |                                                                       |
|-------------|-----------------------------------------------------------------------|
| מגיש התכנית | רשות מקומית מועצה מקומית כפר שמריהו<br>תאגיד: מועצה מקומית כפר שמריהו |
| עורך ראשי   | דורית גולן-פורת אדריכלות<br>תאגיד:                                    |
| יזם         | רשות מקומית מועצה מקומית כפר שמריהו<br>תאגיד: מועצה מקומית כפר שמריהו |

| בעלי עניין בקרקע*  |                                                           |
|--------------------|-----------------------------------------------------------|
| בבעלות מדינה       | רשות מקרקעי ישראל<br>תאגיד: רשות מקרקעי ישראל             |
| בבעלות רשות מקומית | מועצה מקומית כפר שמריהו<br>תאגיד: מועצה מקומית כפר שמריהו |

| טבלת גושים וחלקות* |             |                                                                |                                 |
|--------------------|-------------|----------------------------------------------------------------|---------------------------------|
| מספר גוש           | כל הגוש/חלק | מספרות חלקות בשלמותן                                           | מספרי חלקות בחלקיותן            |
| 6665               | חלק         | 129,132-141,146,158,228,247<br>412-414,445-446,449-450,472-473 | 157,248,299-300,304             |
| 6666               | חלק         |                                                                | 462-463                         |
| 6669               | חלק         |                                                                | 345,360,363,368-369,374,377-378 |

\* הרשימה המלאה מפורטת בהוראות התכנית / בהודעה שפורסמה בעתונות וברשומות

הריני מצהיר בזאת כי המפה הטופוגרפית/המצבית המהווה רקע לתכנית זו, נערכה על ידי ביום 17.06.2013, והיא הוכנה לפי הוראות נוהל מבא"ת ובהתאם להוראות החוק ולתקנות המודדים שבתוקף. דיוק הקו הכחול והקדסטר: קו כחול (בלבד) ברמה אנליטית

|          |                      |     |             |       |       |
|----------|----------------------|-----|-------------|-------|-------|
| שם המודד | גנניו ברי מודד מוסמך | 570 | מספר רישיון | חתימה | תאריך |
|----------|----------------------|-----|-------------|-------|-------|

תשריט מערכת 12.2015

## מקרא


|          |          |          |          |
|----------|----------|----------|----------|
| גודל שטח | גודל שטח | גודל שטח | גודל שטח |
| 1234     | 1234     | 1234     | 1234     |
| 5        | 5        | 5        | 5        |

- מגורים ביישוב כפרי
- דרך מוצעת
- שטחים פתוחים ומתקנים הנדסים
- זיקת הנאה
- מבנה להריסה
- קו-בנין
- קו בנין מתכנית קודמת
- להריסה
- ציר
- מידות
- תחנת השנאה

## מקרא מפת מדידה

- |                                                               |                                                               |
|---------------------------------------------------------------|---------------------------------------------------------------|
| מקרא                                                          | מקרא                                                          |
| מבנה                                                          | מבנה                                                          |
| צריף/סככה/חומה                                                | צריף/סככה/חומה                                                |
| אספלט                                                         | אספלט                                                         |
| אבו שפה                                                       | אבו שפה                                                       |
| דרך עפר                                                       | דרך עפר                                                       |
| גדר חצי ו רשת                                                 | גדר חצי ו רשת                                                 |
| גדר אבן/קיר                                                   | גדר אבן/קיר                                                   |
| גדר אבן/קיר אבן/גדר בסון                                      | גדר אבן/קיר אבן/גדר בסון                                      |
| שפת ואדי                                                      | שפת ואדי                                                      |
| מדרון עכיון/שיפוע טבעי                                        | מדרון עכיון/שיפוע טבעי                                        |
| עץ                                                            | עץ                                                            |
| נקודת גובה אופיינית                                           | נקודת גובה אופיינית                                           |
| קו גובה משני (1.0, 0.5 מ')<br>קו גובה ראשי (5.0, 2.5, 1.0 מ') | קו גובה משני (1.0, 0.5 מ')<br>קו גובה ראשי (5.0, 2.5, 1.0 מ') |

## תרשים התמצאות - קנ"מ 1:24000

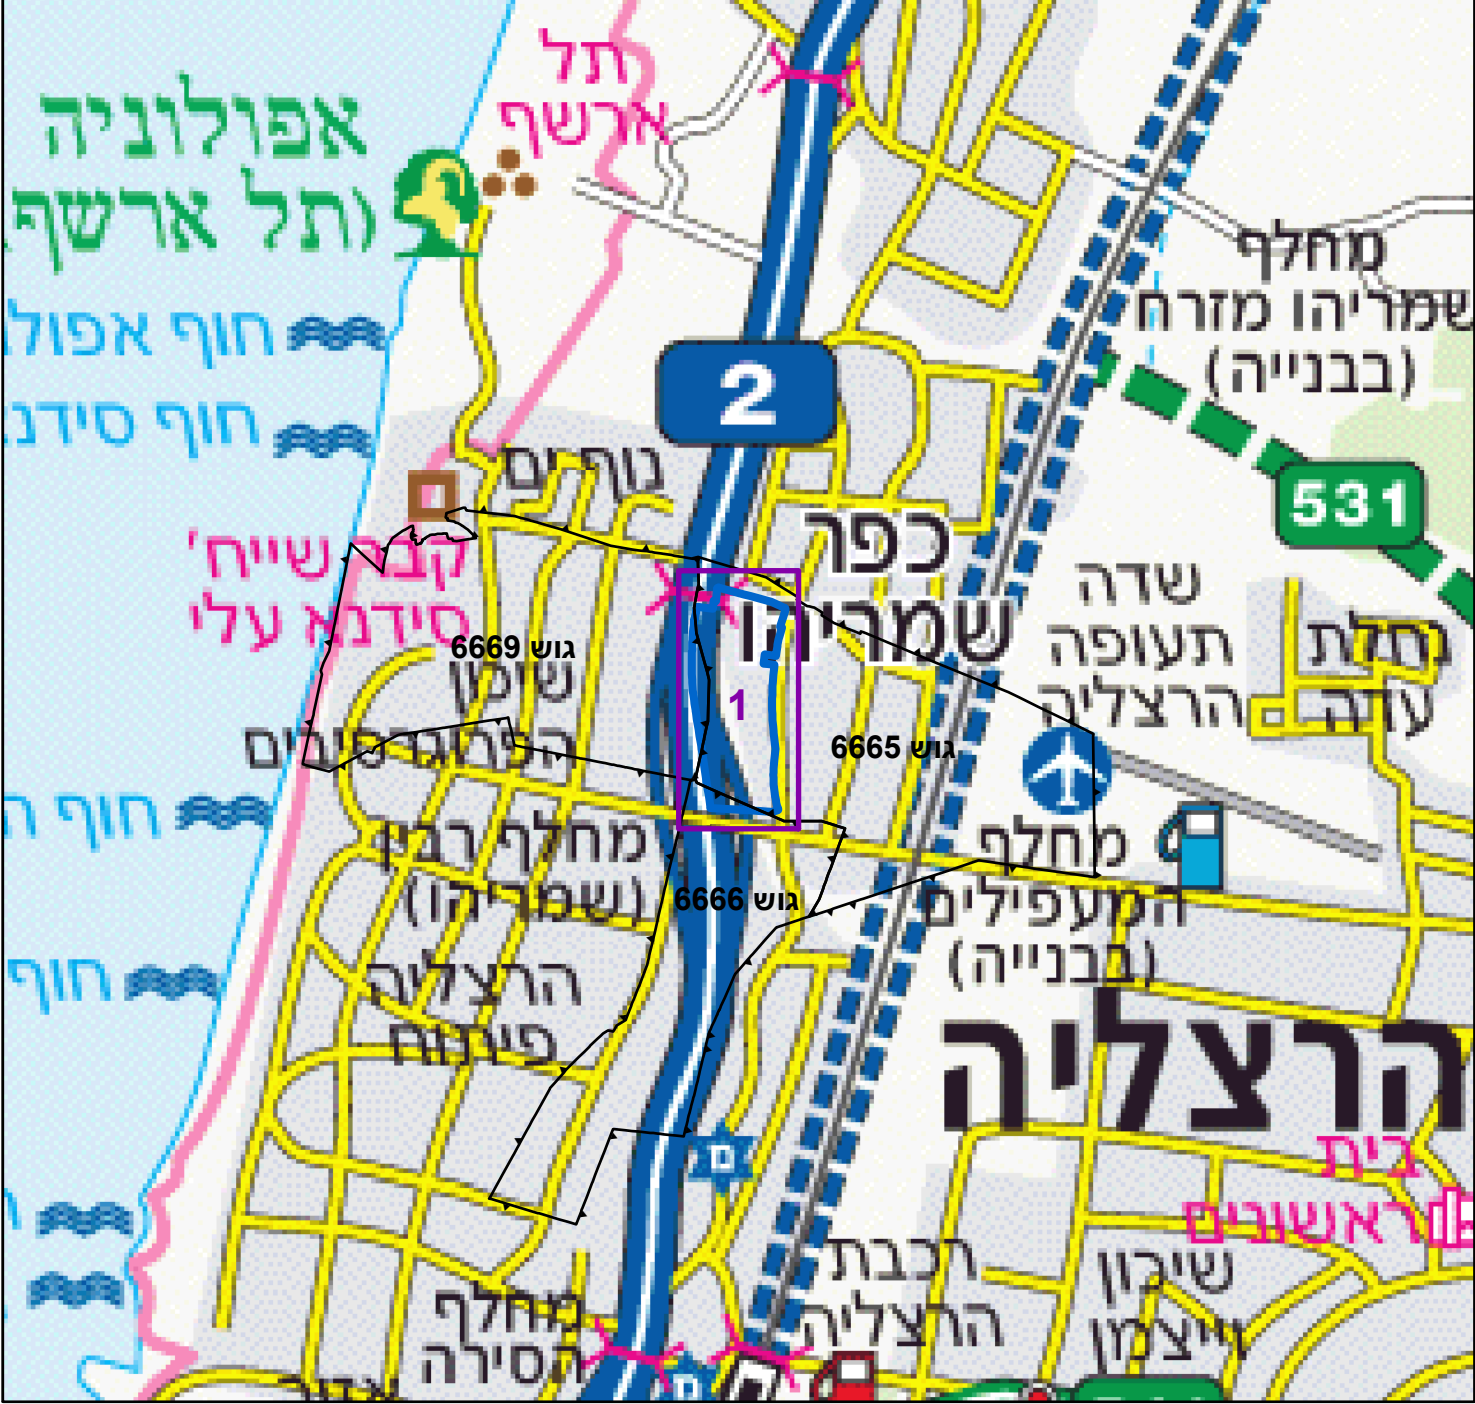

## תרשים סביבה - קנ"מ 1:6000

